



ΕΦΗΜΕΡΙΔΑ ΤΗΣ ΚΥΒΕΡΝΗΣΕΩΣ ΤΗΣ ΕΛΛΗΝΙΚΗΣ ΔΗΜΟΚΡΑΤΙΑΣ

12 Μαρτίου 2020

ΤΕΥΧΟΣ ΤΕΤΑΡΤΟ

Αρ. Φύλλου 126

ΔΙΑΤΑΓΜΑΤΑ

Έγκριση πολεοδομικής μελέτης β' κατοικίας σε έκταση ιδιοκτησίας της ανώνυμης εταιρείας, με επωνυμία ΗΛΙΟΘΕΑ Α.Ε., στη θέση Πλατύβολα και Ξυ Κεφάλι περιοχής Ελιάς, Δημοτικής Ενότητας Γουβών, Δήμου Χερσονήσου (Νομού Ηρακλείου).

Ο ΠΡΟΕΔΡΟΣ
ΤΗΣ ΕΛΛΗΝΙΚΗΣ ΔΗΜΟΚΡΑΤΙΑΣ

Έχοντας υπόψη:

1. Τις διατάξεις του άρθρου 24 του ν. 2508/1997 «Βιώσιμη οικιστική ανάπτυξη των πόλεων και οικισμών της χώρας και άλλες διατάξεις» (Α' 124).

2. Τις διατάξεις του άρθρου 26 του ν. 4280/2014 «Περιβαλλοντική αναβάθμιση και ιδιωτική πολεοδόμηση - Βιώσιμη ανάπτυξη οικισμών, Ρυθμίσεις δασικής νομοθεσίας και άλλες διατάξεις» (Α' 159), όπως ισχύουν.

3. Τις διατάξεις των άρθρων 152 (παρ. 1 και 2), 153 (παρ. 1, 2 και 3), 154, 160 (παρ. 1 και 2) και 161 του Κώδικα Βασικής Πολεοδομικής Νομοθεσίας (Κ.Β.Π.Ν.), που κυρώθηκε με το άρθρο μόνο του από 14-7-1999 π.δ. (Δ' 580).

4. Τις διατάξεις των άρθρων 7, 11, 12, 14, 15, 19 και 31 (παρ. 1) του ν. 4067/2012 «Νέος Οικοδομικός Κανονισμός» (Α' 79), όπως τα άρθρα 7, 11, 12, 14, 15 και 19 τροποποιήθηκαν με το άρθρο 20 του ν. 4258/2014 «Διαδικασία οριοθέτησης και ρυθμίσεις θεμάτων για τα υδατορέματα - ρυθμίσεις πολεοδομικής νομοθεσίας και άλλες διατάξεις» (Α' 94) και με το άρθρο 7 του ν. 4315/2014 «Πράξεις εισφοράς σε γη και σε χρήμα - Ρυμοτομικές απαλλοτριώσεις και άλλες διατάξεις» (Α' 269) και η παρ. 1 του άρθρου 31 αντικαταστάθηκε με την παρ. 2 του άρθρου 62 του ν. 4280/2014 (Α' 159).

5. Τις διατάξεις του άρθρου 90 του Κώδικα νομοθεσίας για την Κυβέρνηση και τα κυβερνητικά όργανα, που κυρώθηκε με το άρθρο πρώτο του π.δ. 63/2005 (Α' 98).

6. Την αριθμ. ΥΠΕΝ/ΥΠΡΓ/67414/8290/23-07-2019 απόφαση του Πρωθυπουργού και του Υπουργού Περιβάλλοντος και Ενέργειας «Ανάθεση αρμοδιοτήτων στον Υφυπουργό Περιβάλλοντος και Ενέργειας, Δημήτριο Οικονόμου» (Β' 3107).

7. Την 42284/13-10-2017 απόφαση του Υπουργού Περιβάλλοντος και Ενέργειας «Έγκριση αναθεώρησης του

Περιφερειακού Χωροταξικού Πλαισίου της Περιφέρειας Κρήτης και έγκριση της Στρατηγικής Μελέτης Περιβαλλοντικών Επιπτώσεων αυτού» (Α.Α.Π. 260).

8. Την 787/5-2-2010 απόφαση του Γενικού Γραμματέα Περιφέρειας Κρήτης «Έγκριση Σχεδίου Χωρικής και Οικιστικής Οργάνωσης Ανοικτής Πόλης (Σ.Χ.Ο.Ο.Α.Π.) Δήμου Γουβών Νομού Ηρακλείου» (Α.Α.Π. 60, διόρθωση σφάλματος ΦΕΚ 51/τ.Α.Α.Π./2012).

9. Την 170678/6-2-2014 απόφαση του Υπουργού Περιβάλλοντος Ενέργειας και Κλιματικής Αλλαγής «Έγκριση Περιβαλλοντικών Όρων (ΑΕΠΟ) του έργου που αφορά στην ιδιωτική πολεοδόμηση έκτασης 293 στρεμμάτων, ως Περιοχής Ειδικά Ρυθμιζόμενης Πολεοδόμησης (ΠΕΡΠΟ), στη θέση Πλατύβολα - Ξυ Κεφάλι, της ΔΕ Γουβών, Δήμου Χερσονήσου, ιδιοκτησίας της Ανώνυμης Κτηματικής - Τεχνικής - Κατασκευαστικής και Οικιστικής Εταιρείας «ΗΛΙΟΘΕΑ Α.Ε.», προς εξυπηρέτηση παραθεριστικής κατοικίας, καθώς και στην κατασκευή των βασικών δικτύων υποδομής» (ΑΔΑ: ΒΙΡ50-2ΚΗ).

10. Την 100898/4-2-2008 γνωμοδότηση της Ειδικής Υπηρεσίας Περιβάλλοντος (ΕΥΠΕ) του Υπουργείου Περιβάλλοντος, Χωροταξίας και Δημοσίων Έργων.

11. Την 43221/7-10-2011 βεβαίωση της παρ. 6 του άρθρου 24 του ν. 2508/1997 της Διεύθυνσης Πολεοδομικού Σχεδιασμού του Υπουργείου Περιβάλλοντος, Χωροταξίας και Δημοσίων Έργων (ΑΔΑ: 45ΠΧ0-7ΩΞ).

12. Το 4969/10-12-2015 έγγραφο του Πράσινου Ταμείου.

13. Το 10843/3-4-2017 έγγραφο της Διεύθυνσης Περιβαλλοντικής Αδειοδότησης (ΔΙΠΑ) του Υπουργείου Περιβάλλοντος και Ενέργειας.

14. Την 8/1997 γνωμοδότηση του Κοινοτικού Συμβουλίου Ελαίας.

15. Την 247/2015 γνωμοδότηση του Δημοτικού Συμβουλίου Χερσονήσου (ΑΔΑ: ΩΚ05ΩΗΜ-Ρ4Ω).

16. Τις 48/2014, 81/2014 και 51/2018 γνωμοδοτήσεις του Κεντρικού Συμβουλίου Πολεοδομικών Θεμάτων και Αμφισβητήσεων.

17. Το γεγονός ότι από τις κανονιστικές διατάξεις του παρόντος διατάγματος δεν προκαλείται δαπάνη σε βάρος του κρατικού προϋπολογισμού και του προϋπολογισμού του οικείου ΟΤΑ.

18. Την 28/2020 γνωμοδότηση του Συμβουλίου της Επικρατείας, με πρόταση του Υφυπουργού Περιβάλλοντος και Ενέργειας, αποφασίζουμε:

Άρθρο 1

Εγκρίνεται το πολεοδομικό σχέδιο περιοχής β' κατοικίας σε έκταση επιφάνειας 292.918 τ.μ., περίπου, ιδιοκτησίας της ανώνυμης εταιρείας, με την επωνυμία «ΗΛΙΟΘΕΑ Ανώνυμη Κτηματική Τεχνική Κατασκευαστική και Οικιστική Εταιρεία» και τον δ.τ. «ΗΛΙΟΘΕΑ ΑΕ», στη θέση Πλατύβολα και Ξυ Κεφάλι, περιοχής Ελιάς, Δημοτικής Ενότητας Γουβών, Δήμου Χερσονήσου (Νομός Ηρακλείου), με τον καθορισμό οικοδομήσιμων χώρων, οδών, πεζοδρόμων, κοινόχρηστων χώρων πρασίνου, χώρων παιδικής χαράς, χώρων στάθμευσης, χώρου δεξαμενής συλλογής ακαθάρτων, χώρου δεξαμενής νερού, χώρου υποσταθμού ΔΕΗ, χώρου υπαίθριων αθλητικών εγκαταστάσεων, χώρου πρασίνου - αναψυκτηρίου, χώρου πρασίνου - παιδικής χαράς, χώρου πρασίνου - παιδικής χαράς - αναψυκτηρίου, χώρου παιδικής χαράς - αναψυκτηρίου, όπως φαίνεται στο σχετικό πρωτότυπο διάγραμμα σε κλίμακα 1:1000, που θεωρήθηκε από τον Προϊστάμενο Διεύθυνσης Τοπογραφικών Εφαρμογών με την 14517/2020 πράξη του και αντίτυπό του σε φωτομίκρυνση συνδημοσιεύεται με το παρόν διάταγμα.

Άρθρο 2

Εγκρίνεται, όπως διατυπώνεται στα επόμενα άρθρα, ο πολεοδομικός κανονισμός της περιοχής της οποίας το πολεοδομικό σχέδιο εγκρίνεται με το άρθρο 1 του παρόντος.

Άρθρο 3

1. Στους οικοδομήσιμους χώρους που φαίνονται στο διάγραμμα του άρθρου 1 με στοιχείο ΟΤ 1 έως 58 επιτρέπεται η χρήση μόνο κατοικίας.

2. Στους οικοδομήσιμους χώρους που φαίνονται στο ίδιο διάγραμμα με στοιχεία ΟΤ 61, 62 και 65 επιτρέπονται οι χρήσεις γενικής κατοικίας, όπως προσδιορίζεται από το άρθρο 3 του π.δ. 59/2018 (Α' 114) και ειδικότερα:

- α. Μικρές αθλητικές εγκαταστάσεις
- β. Θρησκευτικοί χώροι
- γ. Πολιτιστικές εγκαταστάσεις με συνολική επιφάνεια δόμησης μέχρι 500 τ.μ.
- δ. Περιθάλψη
- ε. Εμπόριο και παροχή υπηρεσιών με μέγιστη συνολική επιφάνεια δόμησης μέχρι 200 τ.μ.
- στ. Γραφεία με συνολική επιφάνεια έως 200 τ.μ.
- ζ. Εστιατόρια χωρητικότητας έως 200 άτομα με συνολική επιφάνεια δόμησης μέχρι 300 τ.μ.
- η. Αναψυκτήρια χωρητικότητας έως 200 άτομα με συνολική επιφάνεια δόμησης μέχρι 200 τ.μ.
- θ. Τουριστικά καταλύματα μέχρι 40 κλίνες και λοιπές τουριστικές επιχειρήσεις
- ι. Γήπεδα στάθμευσης
- ια. Γωνιές ανακύκλωσης και μικρά πράσινα σημεία.

3. Στους οικοδομήσιμους χώρους που φαίνονται στο ίδιο διάγραμμα με στοιχεία ΟΤ 60, 63 και 64 επιτρέπονται οι χρήσεις γενικής κατοικίας, όπως προσδιορίζονται από το άρθρο 3 του ίδιου ως άνω π.δ. και ειδικότερα:

- α. Εμπόριο και παροχή προσωπικών υπηρεσιών με συνολική επιφάνεια δόμησης μέχρι 200 τ.μ.
- β. Εστιατόρια χωρητικότητας έως 200 άτομα με συνολική επιφάνεια δόμησης μέχρι 300 τ.μ.

γ. Αναψυκτήρια χωρητικότητας έως 200 άτομα με συνολική επιφάνεια δόμησης μέχρι 200 τ.μ.

4. Στους οικοδομήσιμους χώρους που φαίνονται στο ίδιο διάγραμμα με στοιχείο ΟΤ 59 επιτρέπονται οι χρήσεις γενικής κατοικίας, όπως προσδιορίζονται από το άρθρο 3 του ίδιου ως άνω π.δ. και ειδικότερα:

- α. Γραφεία
- β. Εμπόριο.

Άρθρο 4

Στο πρόσωπο των οικοπέδων, που βρίσκονται στην περιοχή, της οποίας εγκρίνεται το σχέδιο με το άρθρο 1 του παρόντος, επιβάλλεται προκήπιο πλάτους δύο (2) και τεσσάρων (4) μέτρων, όπως φαίνεται στο διάγραμμα του άρθρου 1.

Άρθρο 5

Τα ελάχιστα όρια εμβαδού και προσώπου, καθώς και οι λοιποί όροι και περιορισμοί δόμησης των οικοδομήσιμων χώρων καθορίζονται ως εξής:

Α. Για τα οικόπεδα με χρήση μόνο κατοικίας (ΟΤ 1 έως 58)

1. Ελάχιστο πρόσωπο: δέκα (10) μέτρα, ελάχιστο εμβαδόν: πεντακόσια (500) τ.μ.
2. Μέγιστο ποσοστό κάλυψης: τριάντα τοις εκατό (30%) της επιφάνειας του οικοπέδου.
3. Συντελεστής δόμησης: είκοσι πέντε εκατοστά (0,25) με μέγιστο εμβαδόν δομημένης επιφάνειας ανά οικόπεδο εκατόν είκοσι πέντε (125) τ.μ.
4. Μέγιστος αριθμός ορόφων: δύο (2).
5. Μέγιστο επιτρεπόμενο ύψος των ανεγερθησόμενων κτιρίων: για μονώροφα κτίρια τέσσερα μέτρα και μισό (4,50) και για διώροφα κτίρια επτά μέτρα και μισό (7,50), μετρούμενο από το οριστικά διαμορφωμένο έδαφος.

Στο παραπάνω ύψος, δεν περιλαμβάνεται το ύψος της στέγης, η κατασκευή της οποίας είναι υποχρεωτική. Η στέγη είναι δίρριχτη ή τετράρριχτη, με ύψος έως ένα μέτρο και μισό (1,50) άνω του μέγιστου επιτρεπόμενου ύψους και σε ποσοστό τουλάχιστον 50% της συνολικής οριζόντιας προβολής των επικαλύψεων του κτιρίου, συμπεριλαμβανομένων των ανοιχτών ημιυπαίθριων χώρων.

Β. Για τους λοιπούς οικοδομήσιμους χώρους (ΟΤ 59, 60, 61, 62, 63, 64, 65):

1. Μέγιστο ποσοστό κάλυψης: σαράντα τοις εκατό (40%) της επιφάνειας του οικοπέδου.
2. Συντελεστής δόμησης: έξι δέκατα (0,6).
3. Μέγιστο επιτρεπόμενο ύψος των ανεγερθησόμενων κτιρίων: οκτώ (8) μέτρα. Ειδικά το μέγιστο επιτρεπόμενο ύψος της εκκλησίας ορίζεται σε δώδεκα (12) μέτρα.
4. Μέγιστος αριθμός ορόφων: δύο (2).
5. Σε περίπτωση κατασκευής στέγης, το ύψος αυτής δεν θα υπερβαίνει το ένα μέτρο και μισό (1,50).
- Γ. Επιπλέον των ανωτέρω, καθορίζονται οι ακόλουθοι πρόσθετοι όροι δόμησης και μορφολογικοί περιορισμοί:
 1. Επιβάλλεται η πρόβλεψη τουλάχιστον μίας θέσης στάθμευσης ανά κατοικία.

2. Δεν επιτρέπεται:

α. η κατασκευή κτιρίων σε υποστυλώματα,
β. η τοποθέτηση λυόμενων κατασκευών,
γ. η κατασκευή συνεχούς περιμετρικού εξώστη,
δ. η τοποθέτηση ατομικών κεραιών τηλεόρασης μετά την εγκατάσταση κεντρικής κεραίας τηλεοπτικής λήψης,
ε. η τοποθέτηση διαφημίσεων και διαφημιστικών πινακίδων στις κατοικίες, στους ελεύθερους χώρους, καθώς και στους πεζοδρόμους. Επιτρέπεται μόνο η τοποθέτηση πινακίδων που πληροφορούν για τη θέση των λοιπών χώρων πλην κατοικίας και αφορούν στις δραστηριότητες του οικισμού.

Οι πινακίδες αναγράφονται στην ελληνική γλώσσα. Σε περίπτωση που απαιτείται ξενόγλωσση πινακίδα, αυτή τοποθετείται κάτωθεν της ελληνικής με μικρότερα γράμματα.

3. Επιτρέπεται προσωρινά η τοποθέτηση στύλων και εναέριων δικτύων καλωδίων των κοινωφελών οργανισμών μέχρι την ολοκλήρωση των έργων τεχνικής υποδομής που προβλέπουν την υπογειοποίησή τους.

4. Πριν από κάθε εκσκαφική εργασία, απαιτείται η προηγούμενη έγγραφη και έγκαιρη ειδοποίηση των αρμοδίων υπηρεσιών του Υπουργείου Πολιτισμού και Αθλητισμού, ώστε όλες οι εργασίες να εκτελούνται υπό την εποπτεία του αρχαιοφύλακα της περιοχής.

Δ. Επιβάλλεται η τήρηση των όρων και προϋποθέσεων που προβλέπονται

α) Στην αριθμ. 170678/6-2-2014 απόφαση του Υπουργού Περιβάλλοντος Ενέργειας και Κλιματικής Αλλαγής «Έγκριση Περιβαλλοντικών Όρων (ΑΕΠΟ) του έργου που αφορά στην ιδιωτική πολεοδόμηση έκτασης 293 στρεμμάτων στη θέση Πλατύβολα - Ξυ Κεφάλι, της ΔΕ Γουβών, Δήμου Χερσονήσου, ιδιοκτησίας της Ανώνυμης Κτηματικής Τεχνικής Κατασκευαστικής και Οικιστικής Εταιρείας «ΗΛΙΟΘΕΑ ΑΕ», προς εξυπηρέτηση παραθεριστικής κατοικίας, καθώς και στην κατασκευή των βασικών δικτύων υποδομής» (ΑΔΑ: ΒΙΡ50-2ΚΗ),

β) στην αριθμ. 15535/27-5-2011 γνωμοδότηση της Διεύθυνσης Οικοδομικών και Κτιριοδομικών Κανονισμών του Υπουργείου Περιβάλλοντος, Ενέργειας και Κλιματικής Αλλαγής «επί της Γεωλογικής Καταλληλότητας για δόμηση της έκτασης της οικιστικής εταιρείας "ΗΛΙΟΘΕΑ ΑΕ" στη θέση Πλατύβολα και Ξυ Κεφάλι της περιοχής Ελαίας του Καλλικρατικού Δήμου Χερσονήσου (πρώην Δήμου Γουβών) της Περιφερειακής Ενότητας Ηρακλείου Κρήτης και έγκριση της αντίστοιχης μελέτης».

Άρθρο 6

Η ισχύς του παρόντος διατάγματος αρχίζει από τη δημοσίευσή του στην Εφημερίδα της Κυβερνήσεως.

Στον Υπουργό Περιβάλλοντος και Ενέργειας αναθέτουμε τη δημοσίευση και εκτέλεση του παρόντος διατάγματος.

Αθήνα, 6 Μαρτίου 2020


Ο Πρόεδρος της Δημοκρατίας


ΠΡΟΚΟΠΙΟΣ Β. ΠΑΥΛΟΠΟΥΛΟΣ


Ο Υφυπουργός


Περιβάλλοντος και Ενέργειας

ΔΗΜΗΤΡΙΟΣ ΟΙΚΟΝΟΜΟΥ

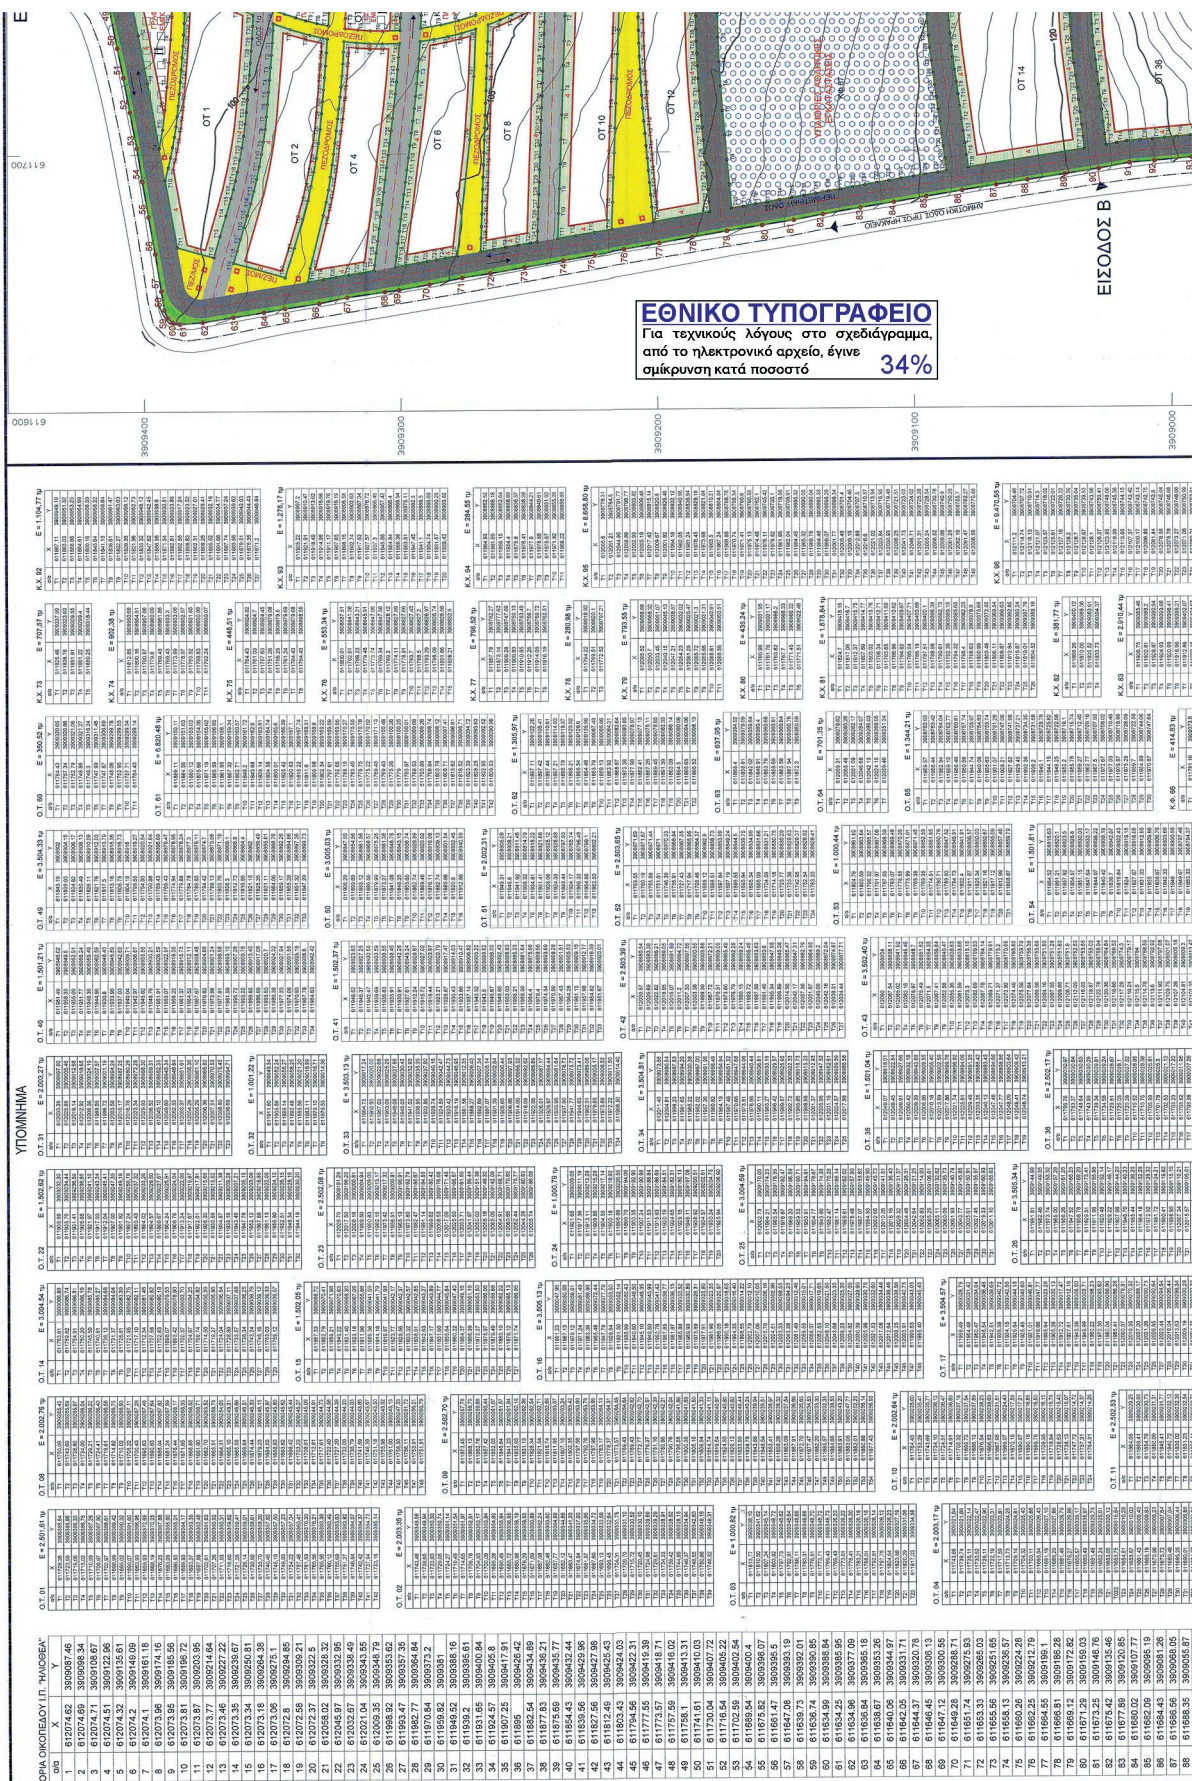

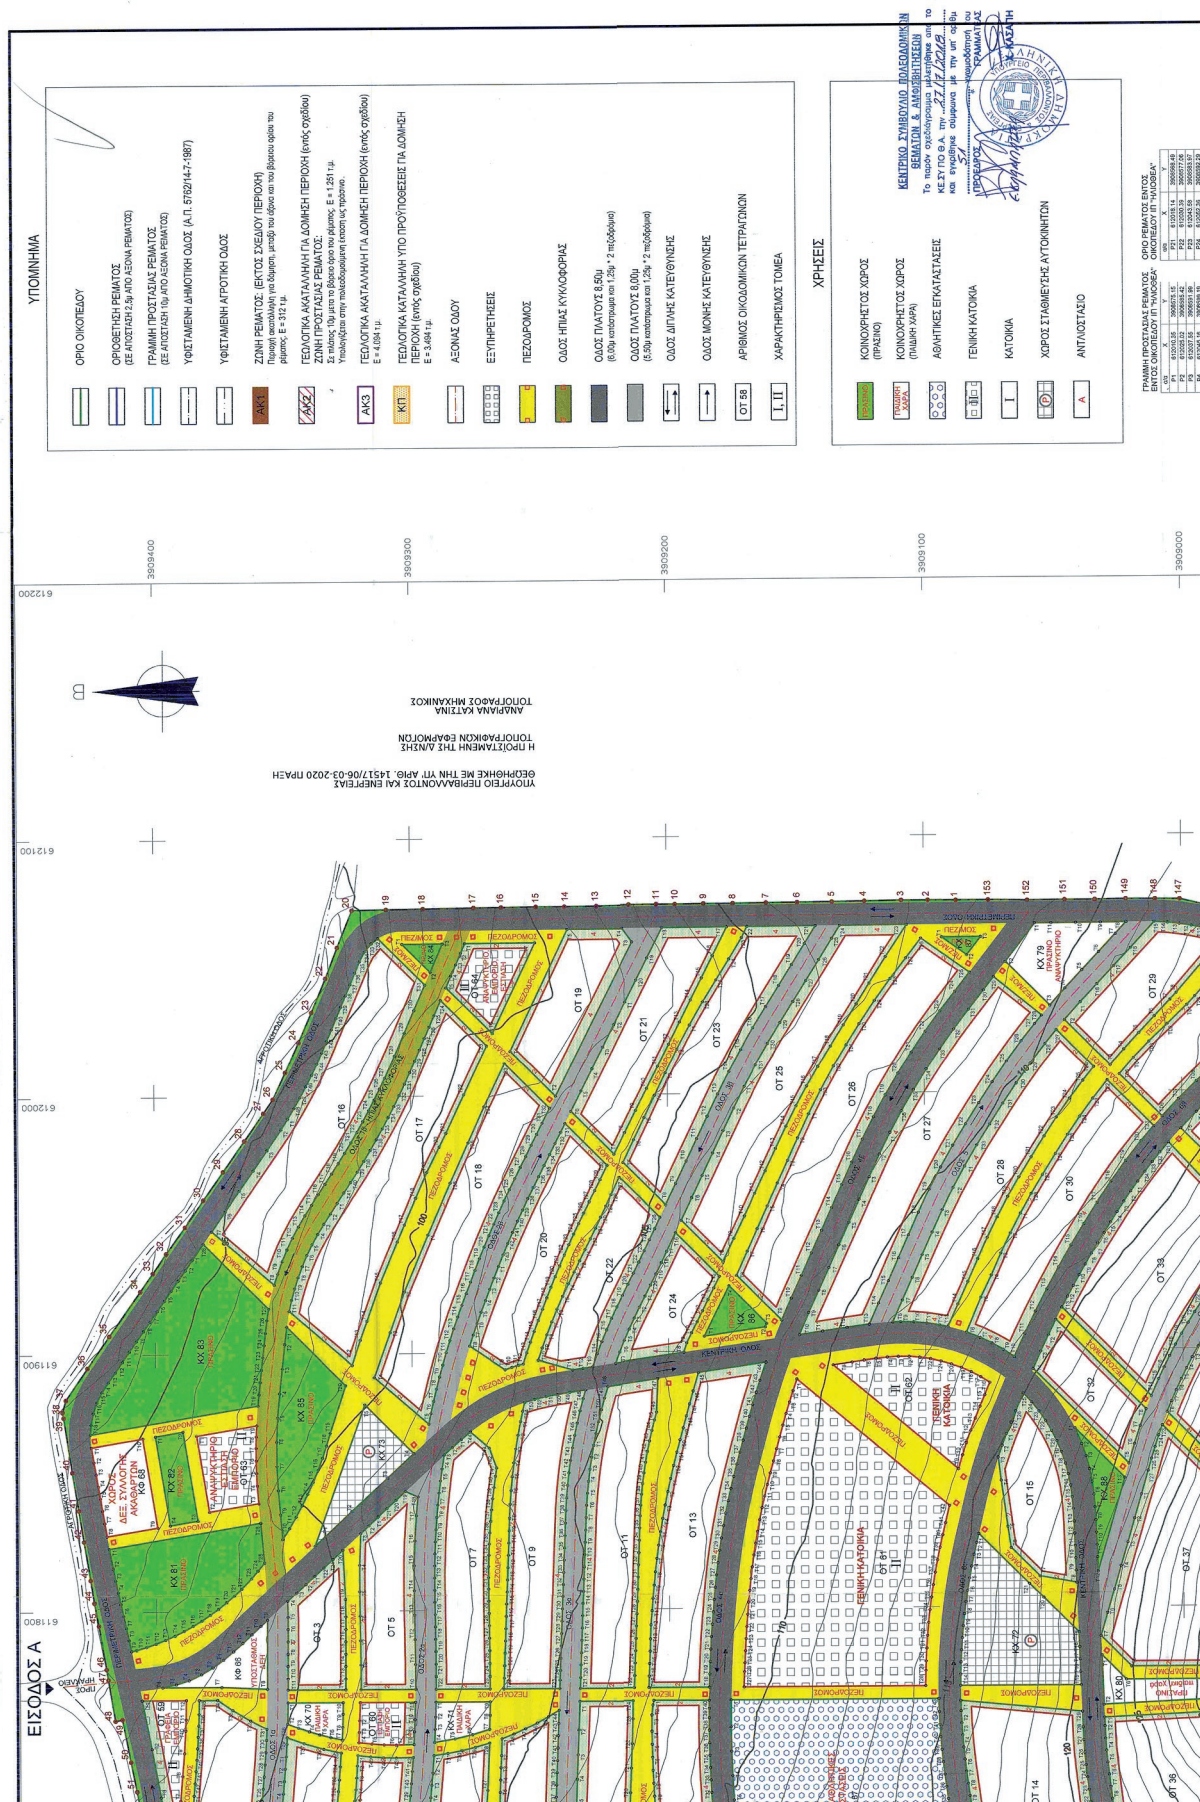

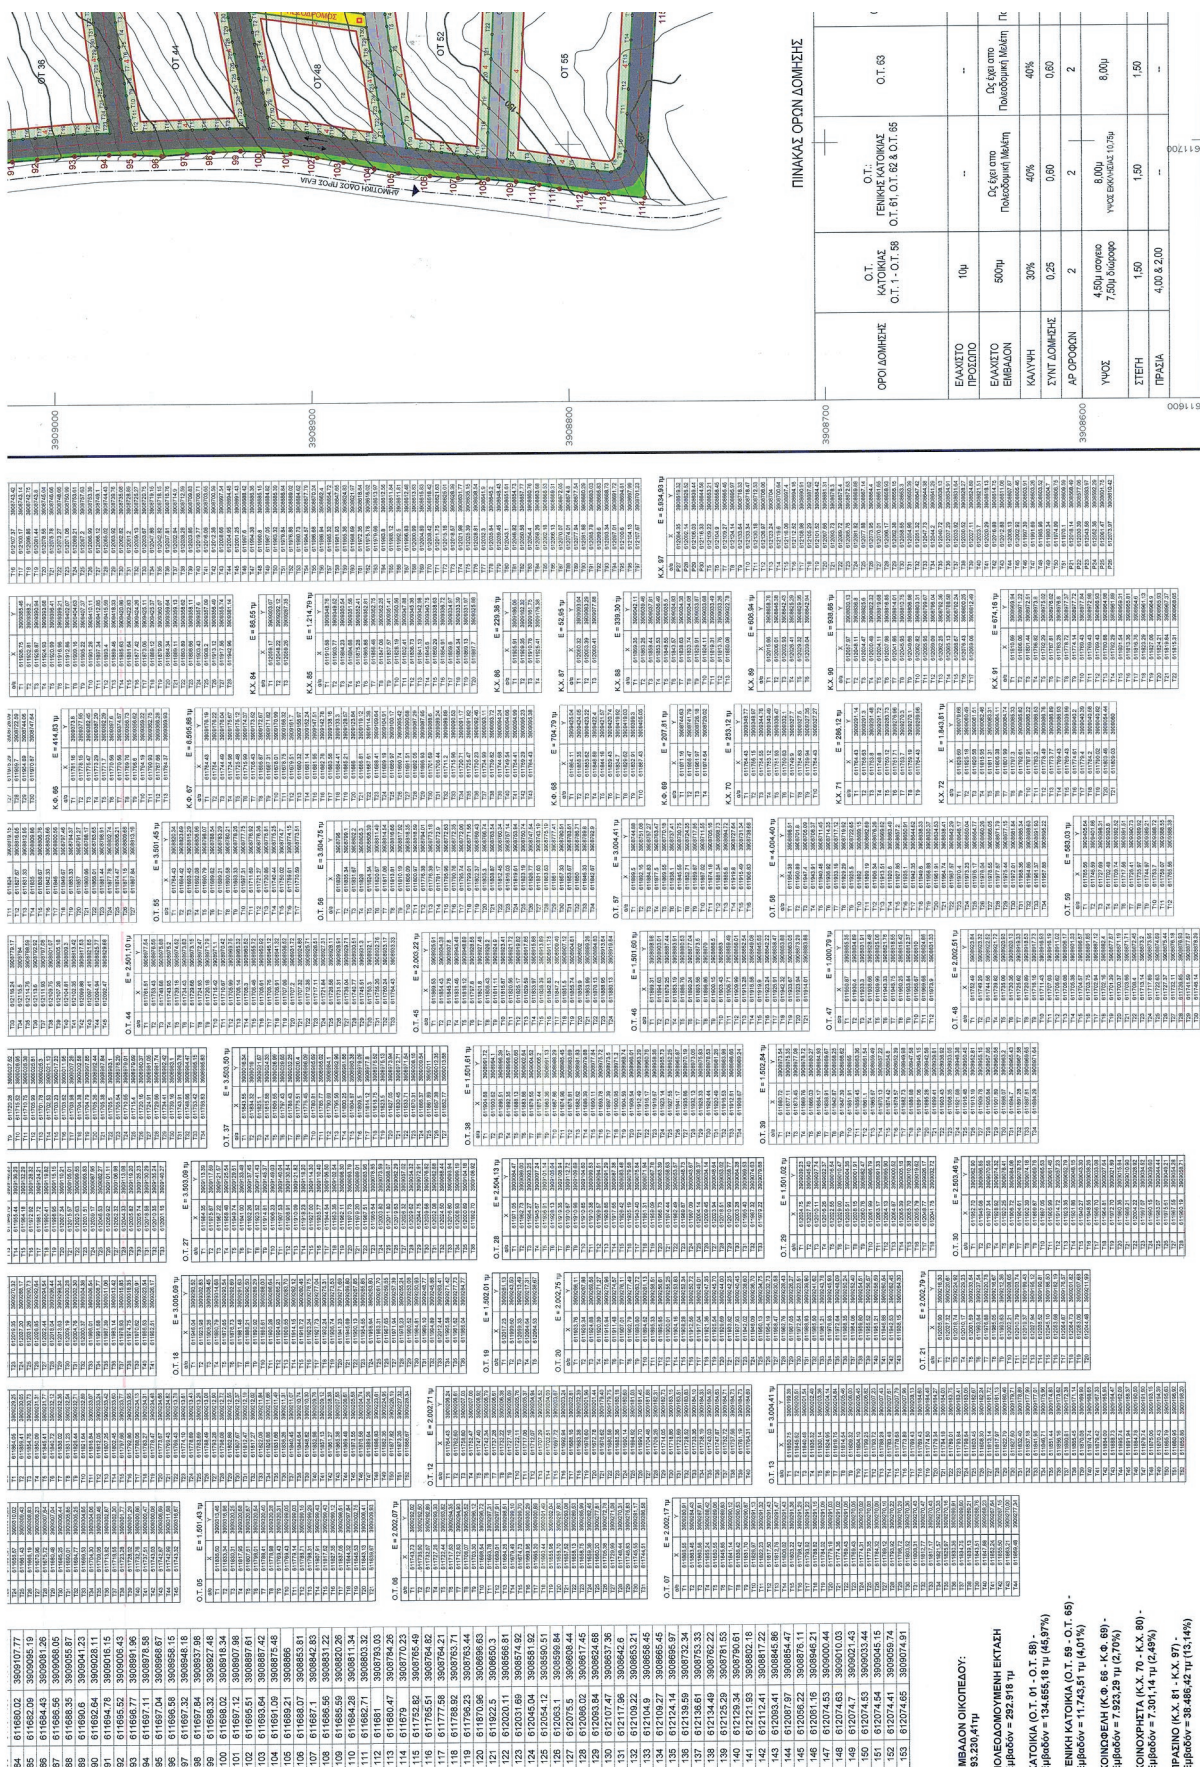

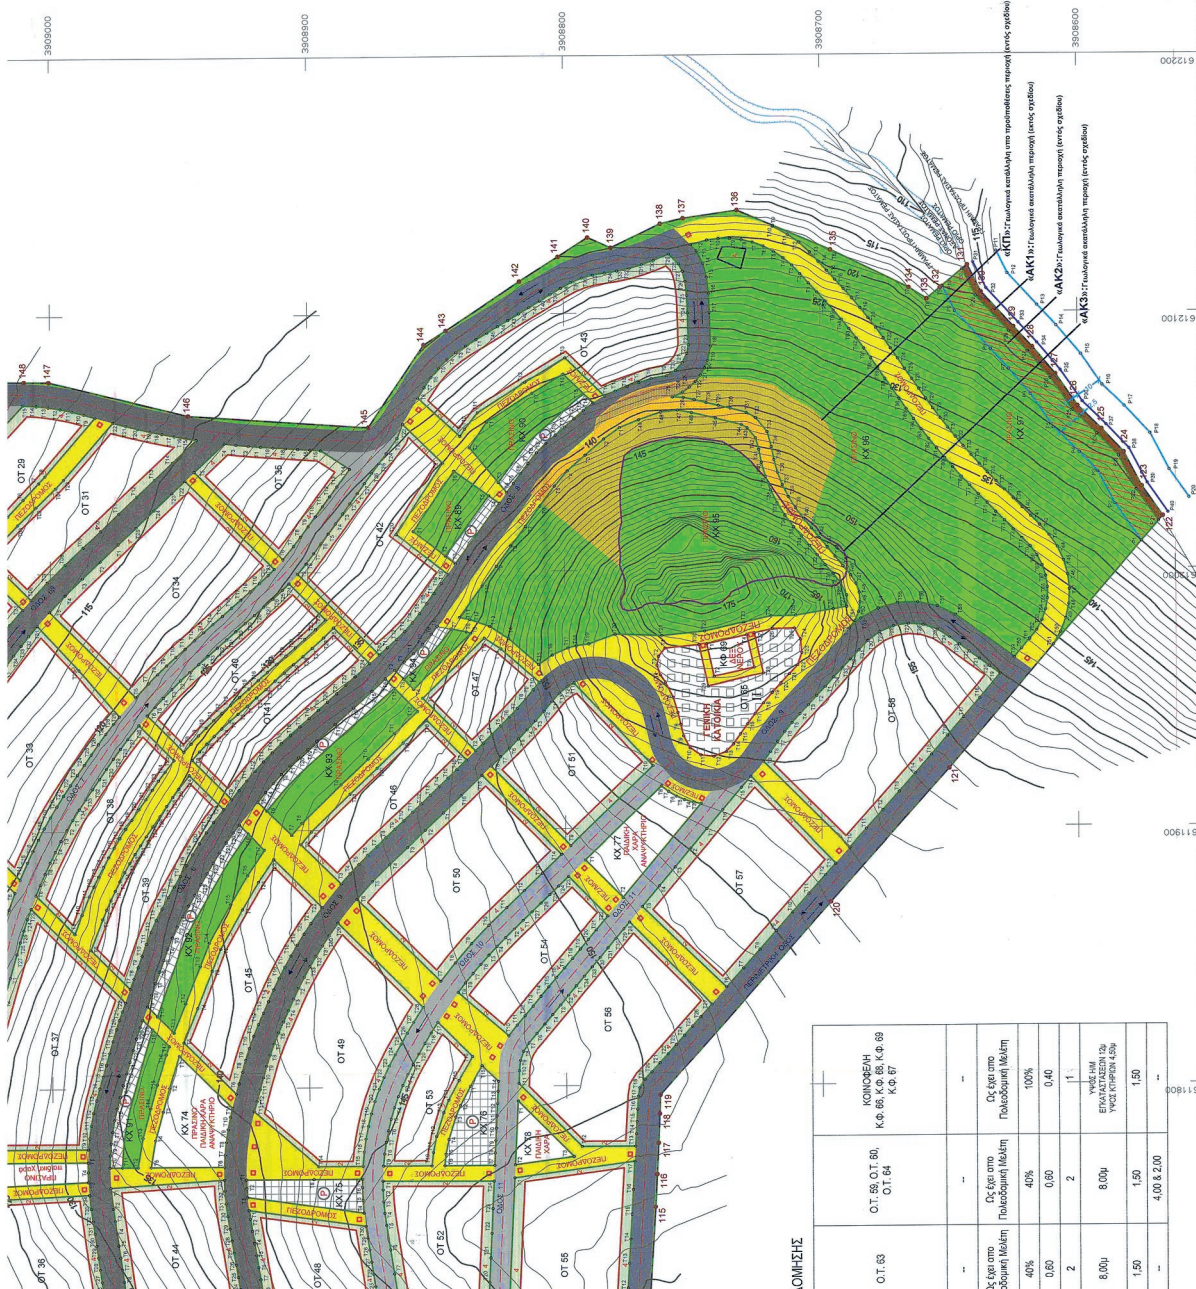


ΕΜΒΛΟΝ ΟΙΚΟΠΕΔΟΥ: 293.230,41 τμ
ΠΟΛΥΩΣΤΟΜΗ ΕΚΤΑΣΗ: 292.918 τμ
ΚΑΤΟΙΚΙΑ (Ο.Τ. - Ο.Τ. 58): 134.655,18 τμ (45,97%)
ΓΕΝΙΚΗΝ ΚΑΤΟΙΚΙΑ (Ο.Τ. 59 - Ο.Τ. 65): Εμβρόδον = 11.743,51 τμ (4,01%)
ΚΟΝΟΦΕΛΗ (Κ.Φ. 66 - Κ.Φ. 69): Εμβρόδον = 7.923,29 τμ (2,70%)
ΠΡΑΣΙΝΟ (Κ.Χ. 81 - Κ.Χ. 97): Εμβρόδον = 38.486,42 τμ (13,14%)

ΕΡΓΟΔΟΤΗΣ: ΟΙΚΙΣΤΙΚΗ ΕΤΑΙΡΕΙΑ "ΗΘΕΒΑΝ Α.Ε."	ΕΡΓΟ: ΝΕΟΣ ΠΑΡΑΒΕΡΙΣΤΙΚΟΣ ΟΙΚΙΣΜΟΣ ΜΕ ΤΗ ΜΕΘΟΔΟ ΤΗΣ ΣΩΠΤΙΚΗΣ ΠΟΛΕΩΣΙΜΗΣ	ΘΕΣΗ: "ΠΛΑΤΥΒΟΛΑ ΚΑΙ ΎΨ ΚΕΦΑΛΗ" ΠΕΡΙΟΧΗ ΕΛΛΑΣ ΚΑΛΙΚΡΑΤΙΚΟΣ ΔΗΜΟΣ ΧΕΡΣΟΝΗΣΟΥ (ΓΡΗΝΗ ΔΗΜΟΣ ΤΟΥΒΟΝ) ΝΟΜΟΣ ΗΡΑΚΛΕΙΟΥ	ΟΜΑΔΑ ΜΕΛΕΤΗΣ: ΓΙΩΡΓΟΣ ΕΜΜ. ΑΛΕΞΑΚΗΣ ΜΣ: ΠΟΛΙΤΙΚΟΣ ΜΗΧΑΝΙΚΟΣ ΔΟΜΗΤΑ ΡΕΜΒΕΤΑ ΑΓΑΠΗ ΣΙΦΗΡΑΝ ΑΓΑΠΗ ΣΙΦΗΡΑΝ ΜΗΧΑΝΙΚΟΣ ΧΡΟΤΟΓΡΑΦ. ΠΟΛΕΩΣΙΜΩΣ & ΠΕΡ. ΑΝΑΠΤΥΞΗΣ	ΑΡΙΘΜΟΣ ΣΧΕΔΙΟΥ Π12	ΧΡΟΝΟΣ ΜΕΛΕΤΗΣ: ΙΟΥΛΙΟΣ 2018
			ΘΕΜΑ: ΠΟΛΕΟΔΟΜΙΚΗ ΜΕΛΕΤΗ ΡΥΜΟΤΟΜΙΚΟ ΣΧΕΔΙΟ	ΚΛΙΜΑΚΑ: 1:1000	
ΟΜΙΛΗΤΗΣ ΤΕΧΝΙΚΟ ΠΡΩΤΟΔ. ΧΡΗΣΤΟΤΟΜΟΥ 67, ΗΡΑΚΛΕΙΟ ΚΡΗΤΗΣ - ΤΗΛ. 71308 - ΤΗΛ. 2610237690 FAX 2610351101			Στοιχεία Το παρόν έγγραφο συντάχθηκε με τον αριθμό 2317/2018 επίσημη της Διεύθυν. Πολεοδομ. & Έργων Υπουργείου Περιφέρειας & Έργων, σύμφωνα με το αποφ. 2317/2018		



ΕΘΝΙΚΟ ΤΥΠΟΓΡΑΦΕΙΟ

Το Εθνικό Τυπογραφείο αποτελεί δημόσια υπηρεσία υπαγόμενη στην Προεδρία της Κυβέρνησης και έχει την ευθύνη τόσο για τη σύνταξη, διαχείριση, εκτύπωση και κυκλοφορία των Φύλλων της Εφημερίδας της Κυβερνήσεως (ΦΕΚ), όσο και για την κάλυψη των εκτυπωτικών - εκδοτικών αναγκών του δημοσίου και του ευρύτερου δημόσιου τομέα (ν. 3469/2006/Α' 131 και π.δ. 29/2018/Α' 58).

1. ΦΥΛΛΟ ΤΗΣ ΕΦΗΜΕΡΙΔΑΣ ΤΗΣ ΚΥΒΕΡΝΗΣΕΩΣ (ΦΕΚ)

- Τα **ΦΕΚ σε ηλεκτρονική μορφή** διατίθενται δωρεάν στο **www.et.gr**, την επίσημη ιστοσελίδα του Εθνικού Τυπογραφείου. Όσα ΦΕΚ δεν έχουν ψηφιοποιηθεί και καταχωριστεί στην ανωτέρω ιστοσελίδα, ψηφιοποιούνται και αποστέλλονται επίσης δωρεάν με την υποβολή αίτησης, για την οποία αρκεί η συμπλήρωση των αναγκαίων στοιχείων σε ειδική φόρμα στον ιστότοπο **www.et.gr**.
- Τα **ΦΕΚ σε έντυπη μορφή** διατίθενται σε μεμονωμένα φύλλα είτε απευθείας από το Τμήμα Πωλήσεων και Συνδρομητών, είτε ταχυδρομικά με την αποστολή αιτήματος παραγγελίας μέσω των ΚΕΠ, είτε με ετήσια συνδρομή μέσω του Τμήματος Πωλήσεων και Συνδρομητών. Το κόστος ενός ασπρόμαυρου ΦΕΚ από 1 έως 16 σελίδες είναι 1,00 €, αλλά για κάθε επιπλέον οκτασέλιδο (ή μέρος αυτού) προσαυξάνεται κατά 0,20 €. Το κόστος ενός έγχρωμου ΦΕΚ από 1 έως 16 σελίδες είναι 1,50 €, αλλά για κάθε επιπλέον οκτασέλιδο (ή μέρος αυτού) προσαυξάνεται κατά 0,30 €. Το τεύχος Α.Σ.Ε.Π. διατίθεται δωρεάν.

• Τρόποι αποστολής κειμένων προς δημοσίευση:

- Α. Τα κείμενα προς δημοσίευση στο ΦΕΚ, από τις υπηρεσίες και τους φορείς του δημοσίου, αποστέλλονται ηλεκτρονικά στη διεύθυνση **webmaster.et@et.gr** με χρήση προηγμένης ψηφιακής υπογραφής και χρονοσήμανσης.
- Β. Κατ' εξαίρεση, όσοι πολίτες δεν διαθέτουν προηγμένη ψηφιακή υπογραφή μπορούν είτε να αποστέλλουν ταχυδρομικά, είτε να καταθέτουν με εκπρόσωπό τους κείμενα προς δημοσίευση εκτυπωμένα σε χαρτί στο Τμήμα Παραλαβής και Καταχώρισης Δημοσιευμάτων.

- Πληροφορίες, σχετικά με την αποστολή/κατάθεση εγγράφων προς δημοσίευση, την ημερήσια κυκλοφορία των Φ.Ε.Κ., με την πώληση των τευχών και με τους ισχύοντες τιμοκαταλόγους για όλες τις υπηρεσίες μας, περιλαμβάνονται στον ιστότοπο (**www.et.gr**). Επίσης μέσω του ιστότοπου δίδονται πληροφορίες σχετικά με την πορεία δημοσίευσης των εγγράφων, με βάση τον Κωδικό Αριθμό Δημοσιεύματος (ΚΑΔ). Πρόκειται για τον αριθμό που εκδίδει το Εθνικό Τυπογραφείο για όλα τα κείμενα που πληρούν τις προϋποθέσεις δημοσίευσης.

2. ΕΚΤΥΠΩΤΙΚΕΣ - ΕΚΔΟΤΙΚΕΣ ΑΝΑΓΚΕΣ ΤΟΥ ΔΗΜΟΣΙΟΥ

Το Εθνικό Τυπογραφείο ανταποκρινόμενο σε αιτήματα υπηρεσιών και φορέων του δημοσίου αναλαμβάνει να σχεδιάσει και να εκτυπώσει έντυπα, φυλλάδια, βιβλία, αφίσες, μπλοκ, μηχανογραφικά έντυπα, φακέλους για κάθε χρήση, κ.ά.

Επίσης σχεδιάζει ψηφιακές εκδόσεις, λογότυπα και παράγει οπτικοακουστικό υλικό.

Ταχυδρομική Διεύθυνση: Καποδιστρίου 34, τ.κ. 10432, Αθήνα

ΤΗΛΕΦΩΝΙΚΟ ΚΕΝΤΡΟ: 210 5279000 - fax: 210 5279054

ΕΞΥΠΗΡΕΤΗΣΗ ΚΟΙΝΟΥ

Πωλήσεις - Συνδρομές: (Ισόγειο, τηλ. 210 5279178 - 180)

Πληροφορίες: (Ισόγειο, Γρ. 3 και τηλεφ. κέντρο 210 5279000)

Παραλαβή Δημ. Ύλης: (Ισόγειο, τηλ. 210 5279167, 210 5279139)

Ωράριο για το κοινό: Δευτέρα ως Παρασκευή: 8:00 - 13:30

Ιστότοπος: **www.et.gr**

Πληροφορίες σχετικά με την λειτουργία του ιστότοπου: **helpdesk.et@et.gr**

Αποστολή ψηφιακά υπογεγραμμένων εγγράφων προς δημοσίευση στο ΦΕΚ: **webmaster.et@et.gr**

Πληροφορίες για γενικό πρωτόκολλο και αλληλογραφία: **grammateia@et.gr**

Πείτε μας τη γνώμη σας,

για να βελτιώσουμε τις υπηρεσίες μας, συμπληρώνοντας την ειδική φόρμα στον ιστότοπό μας.

